








Rappel : Ce plan n'est pas un plan d'exécution de maçonnerie

Ce plan d'implantation n'est valable qu'en accord avec le permis de construire "Accepté"

Bâtiment calculé avec 3 Faces fermées, pour Ts modifications, nous consulter pour l'existence des Portails, il est impératif que les maçonneries aient été vérifiées sans déformations des portails. Voir détail des serrages adossés

Attention : Ce plan doit être en accord avec le permis de construire "Accepté"

Attention : Ce plan doit être en accord avec le permis de construire "Accepté"

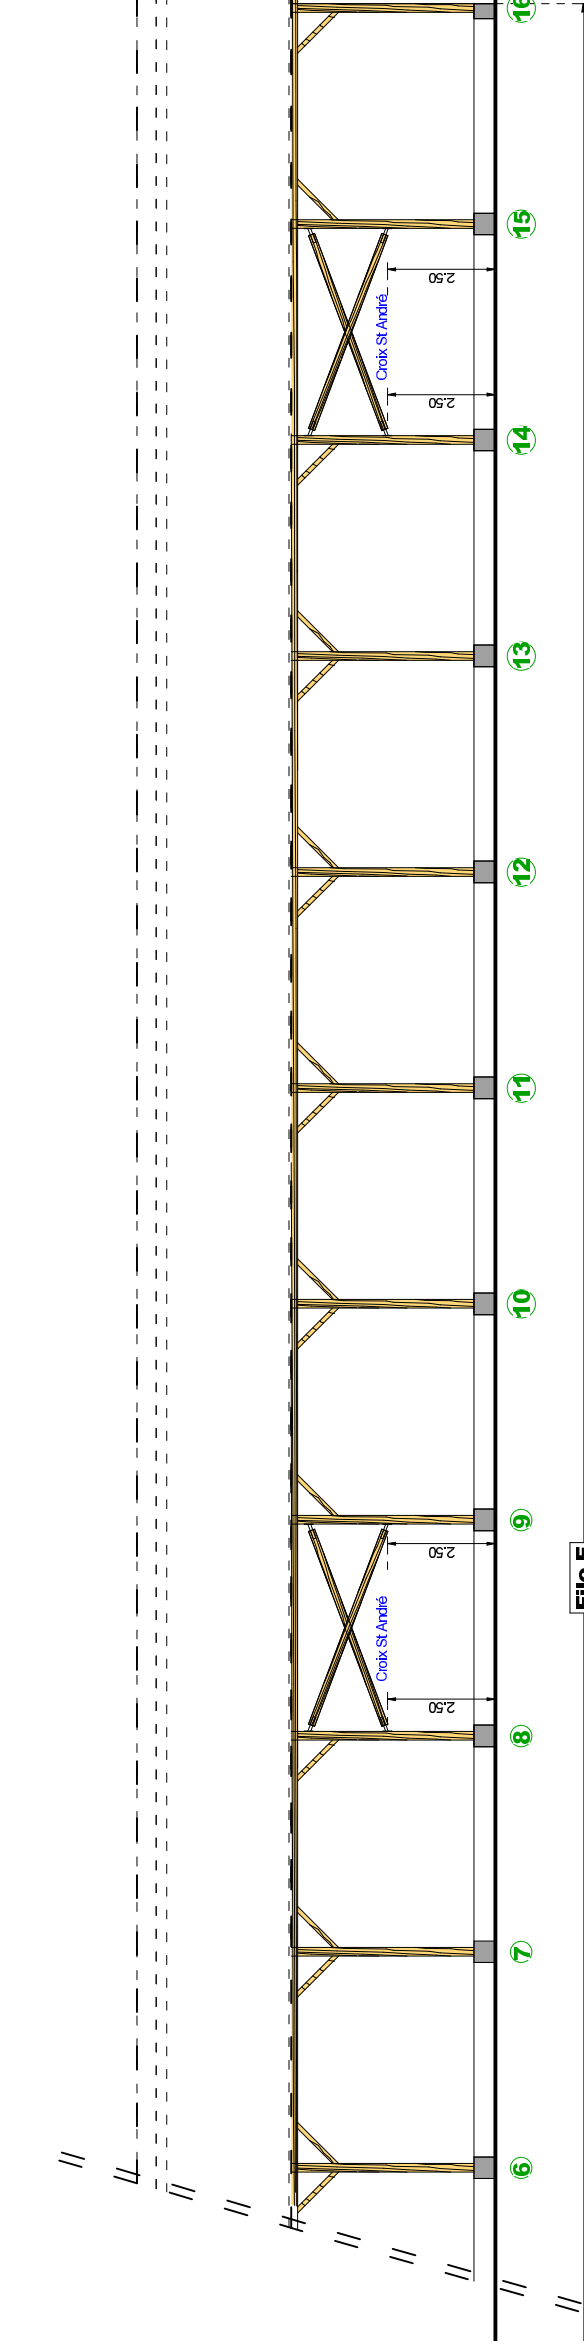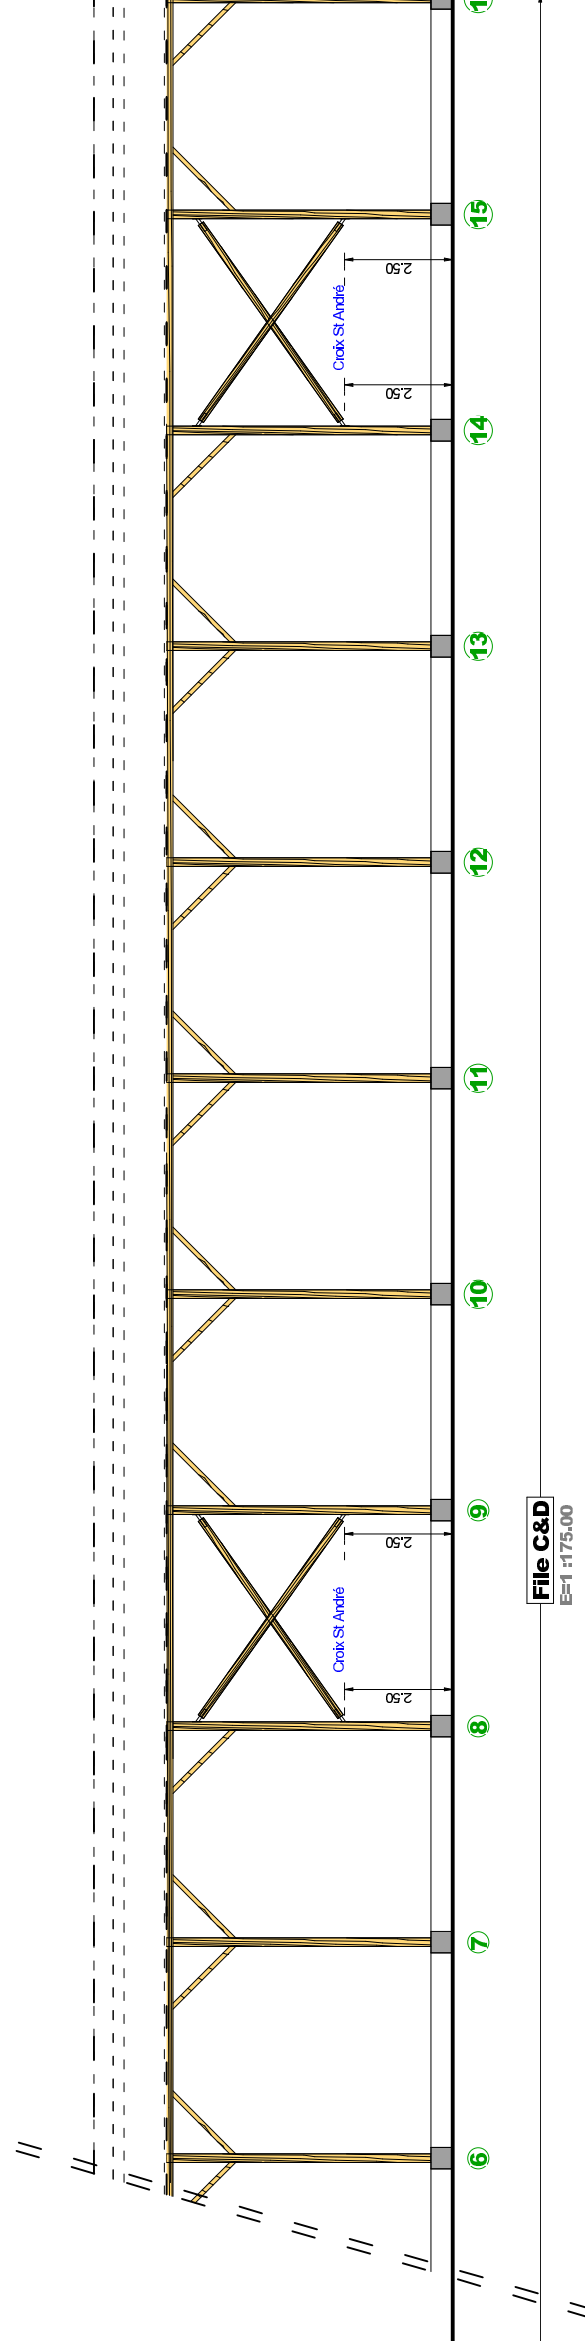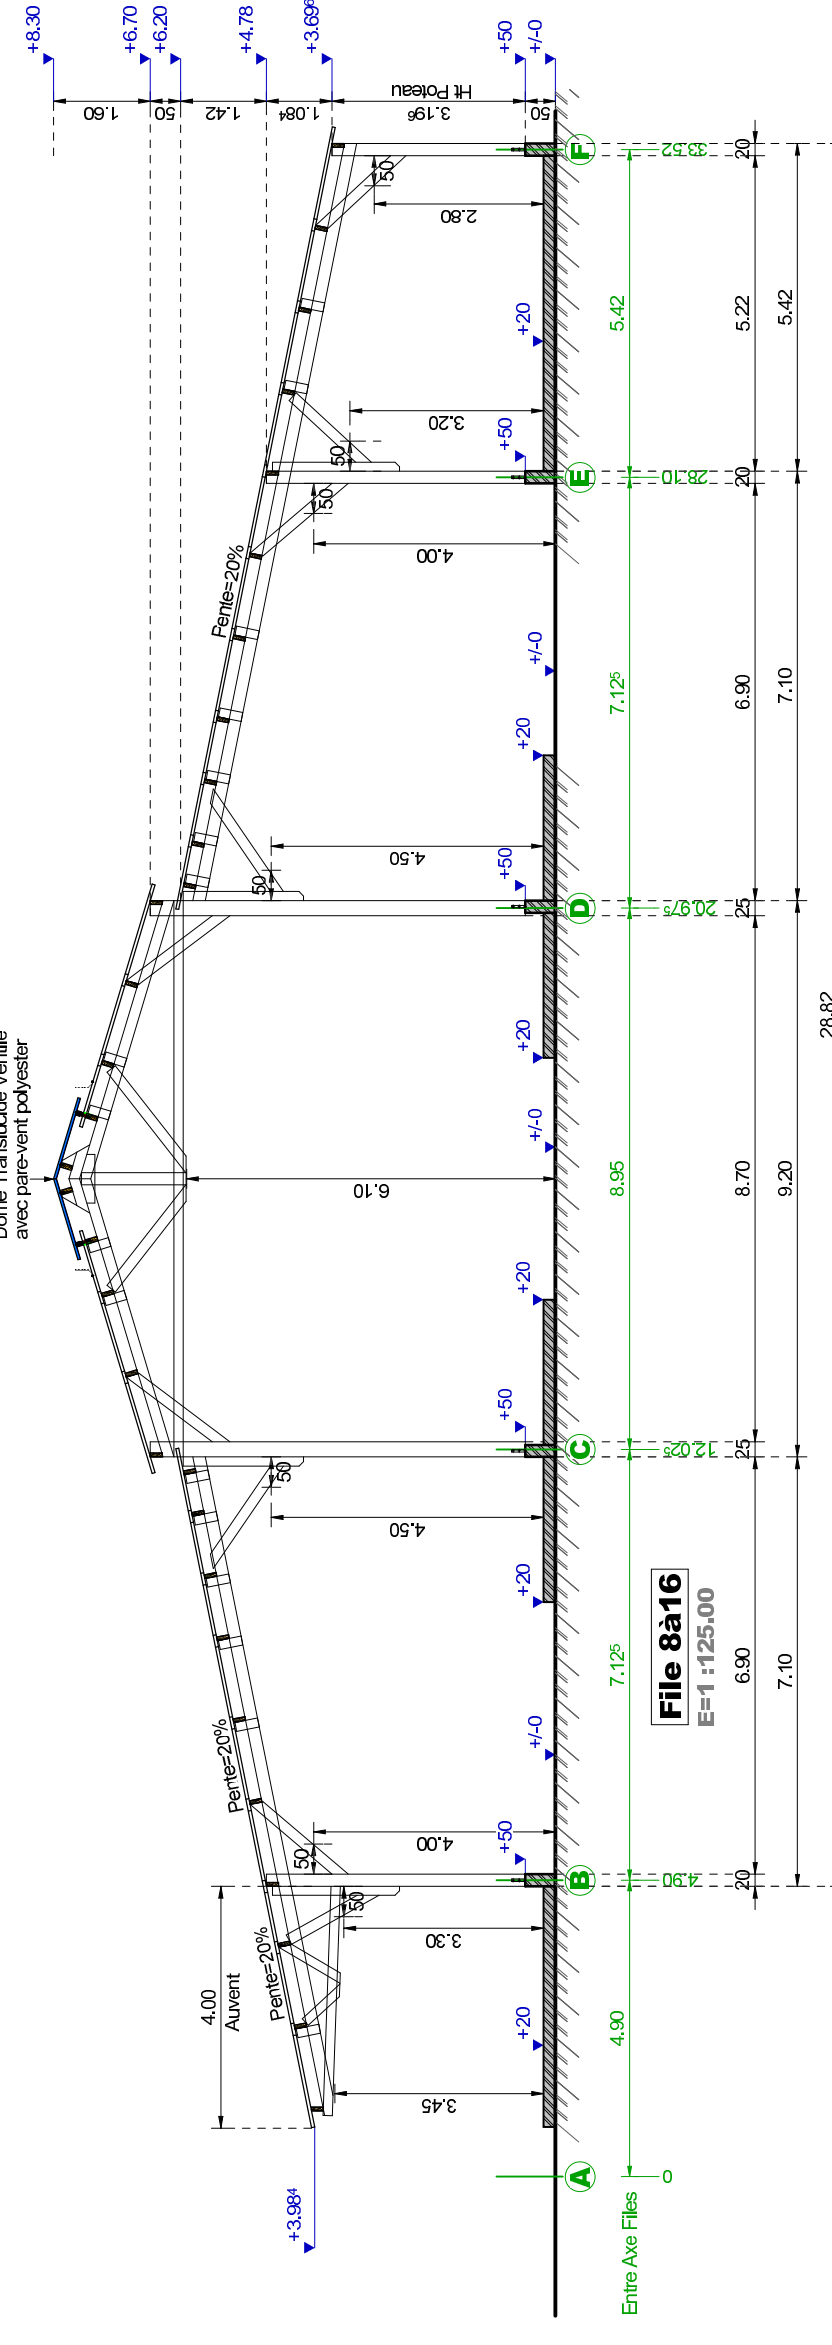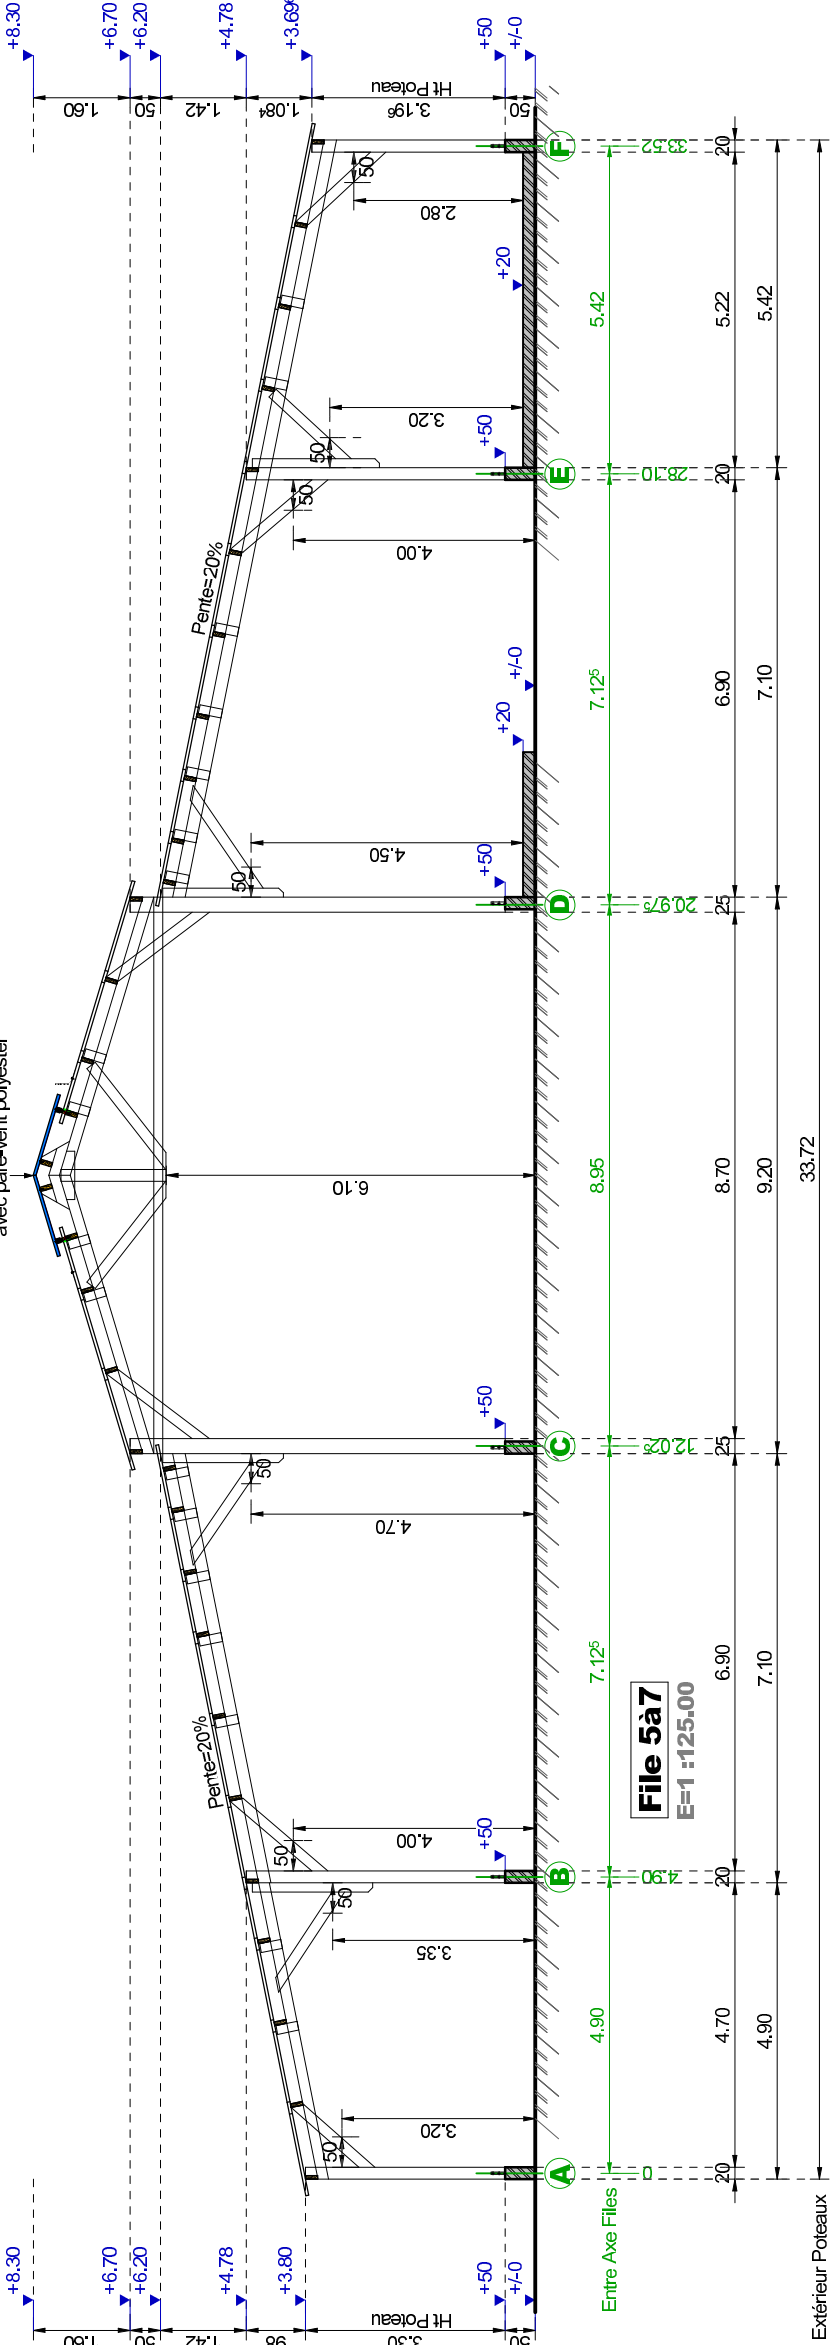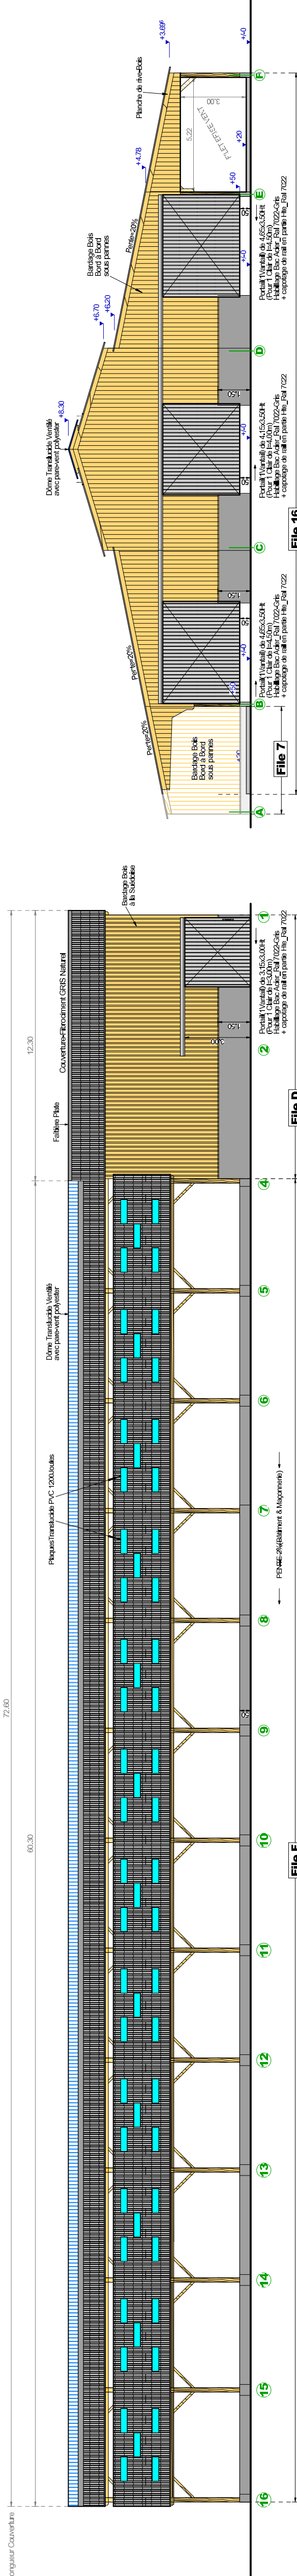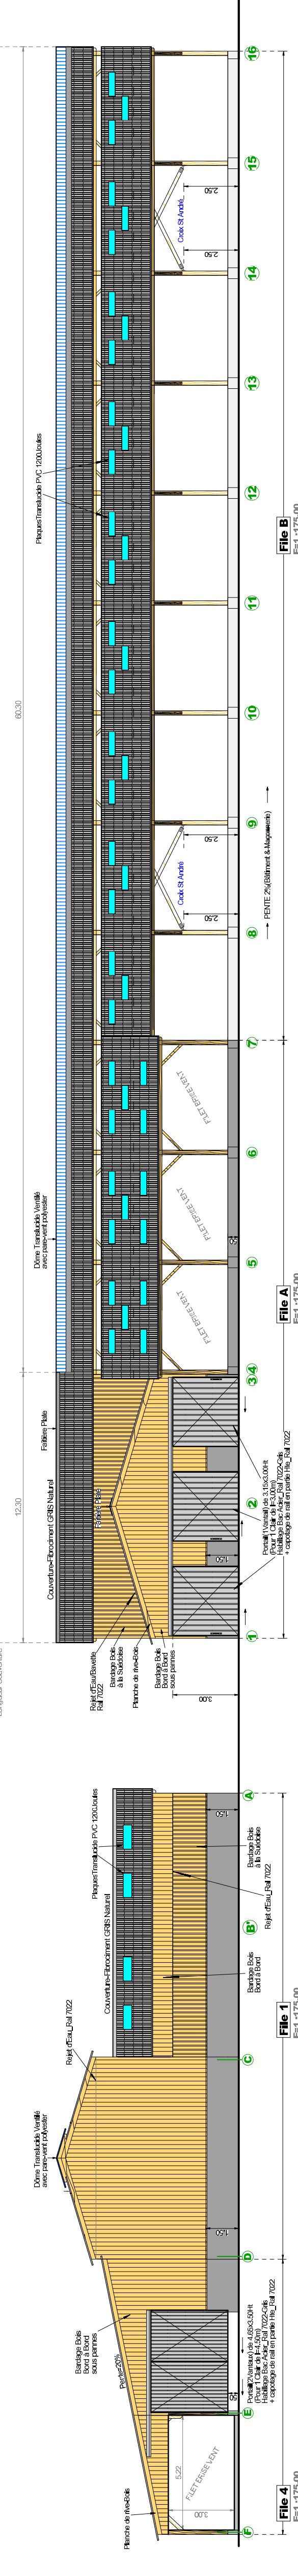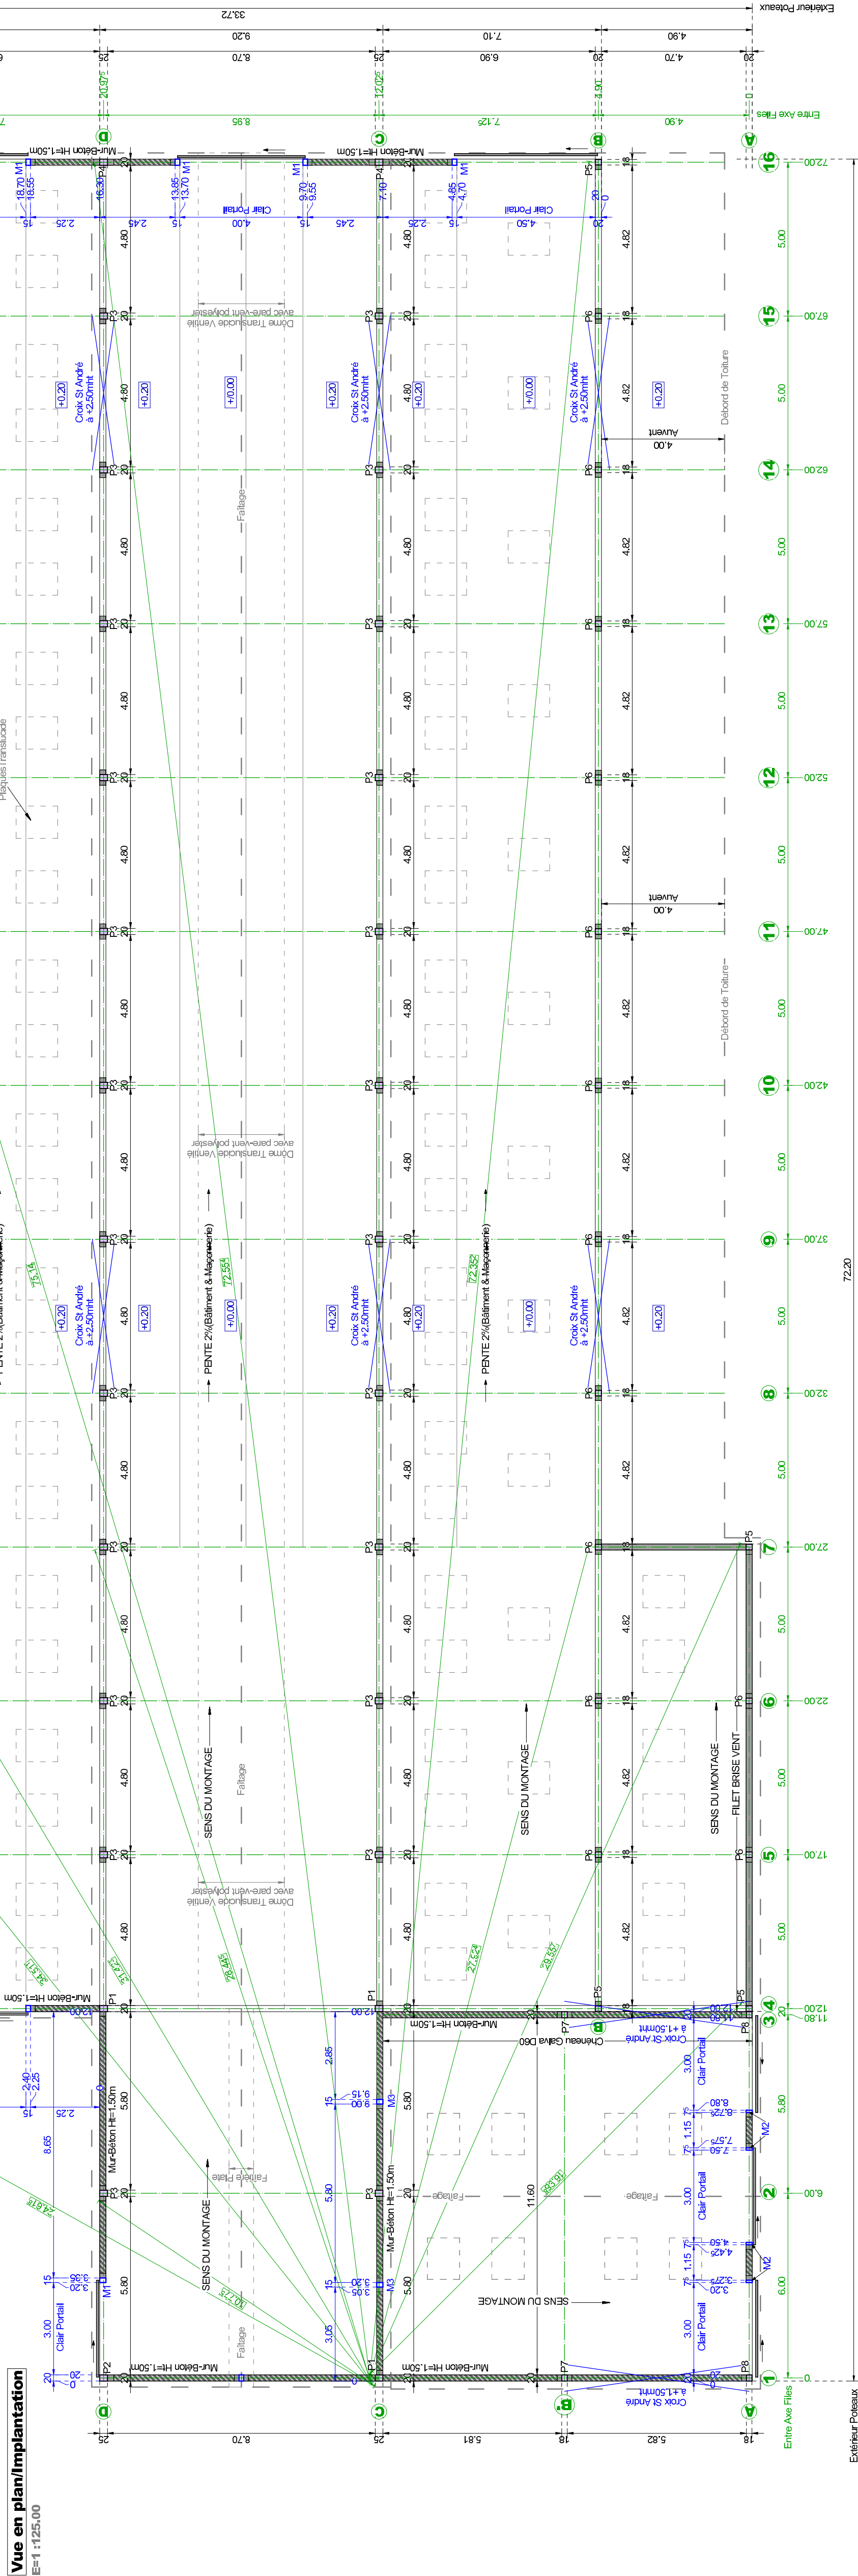

COMMENTAIRES:

Pour les ancrages poteaux et montants, respecter les distances minimales béton indiquées ci-contre

CONSIGNES AVANT MONTAGE:
Un accès au chantier doit être aménagé permettant ainsi le montage du bâtiment dans les meilleures conditions.
Aucun montage ne sera commencé en présence de lignes actives au dessus du projet (Haute tension et téléphone).
Un accès doit être libéré sous le bâtiment et autour de la structure.
- La levage des fermes nécessite le déplacement d'un organe de levage dans l'axe du bâtiment.
- La couverture est posée après avoir apporté les éléments en bas de pente sur chaque longpan.
Par mesure de sécurité, aucun animal ou stock de matériaux ne devra gêner l'évolution du montage.
Les moyens utilisés par les équipes de pose nécessitent impérativement un accès à l'électricité.
Nous vous remercions de faire le nécessaire avant l'intervention.



Ets ROINE
Z.A. Vague de la Noë
35680 DOMALAIN
Tél : 02 99 96 61 40
Fax : 02 99 96 53 05
www.roine.fr

DUROCHER Théo - Gaec DUROCHER
16 La Hurtais
35 490 SENS DE BRETAGNE
Tél : 06 32 82 39 98
E-Mail : theo.durocher@outlook.fr
[Adresse-Chantier:](#)
[idem](#)

Mention "Lu et approuvé"
"Bon pour souder"

Date: _____

Signature: _____

10 - IMPLANTATION(Vue en plan/Coupes/Façades)

Commercial : JFR		Dessinateur : GD	
N° Affaire : 4365			
Indice	Date	Modifications	Dessiné
	15/11/2017	CREATION	GD